


LP 23a

LP 23b

Pachtfläche KombiPort Kiel GmbH  
KV-Umschlaganlage Kiel-Schwedenkai

Legende:  
vier Gleise -100-, -104-, -105-, -106-  
drei Gleisabschlüsse

— Grenze der Pachtfläche  
— Gleisanlage KombiPort

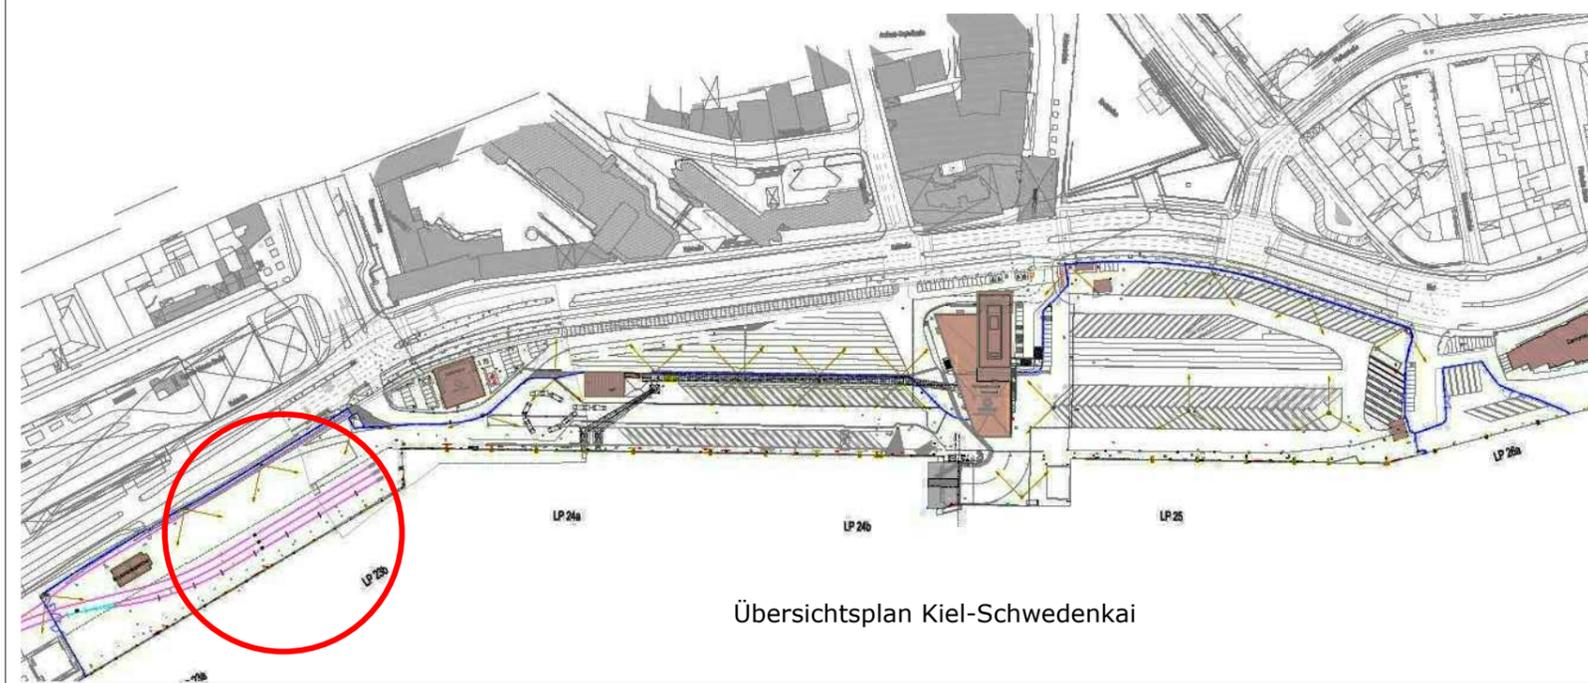

Übersichtsplan Kiel-Schwedenkai

Index	Datum	Art der Änderung	bearbeitet	geprüft
a	26.03.15	Plan überarbeitet	Knoop-Otte	

**KombiPort Kiel**

Schwedenkai 1, 24103 Kiel, Germany

Auftraggeber: KombiPort Kiel GmbH  
GF Herr Sörensen

Datum: 26.03.2015      Unterschrift: \_\_\_\_\_

Eisenbahnbetriebsleiter: Herr Behrens

Datum: 26.03.2015      Unterschrift: \_\_\_\_\_

Bauvorhaben: 275 Schwedenkai - Süd LP23      KombiPort / KV-Umschlaganlage Kiel-Schwedenkai

Darstellung	31.10.2014
gezeichnet:	Knoop-Otte
Lageplan / Konzession	geprüft:
	Maßstab: 1:500
	Zeichnungs-Nr.: SWK-LP23-FLÄ-LG-SK-KombiPort-a

Planaufsteller: \_\_\_\_\_

Blattformat: A3